
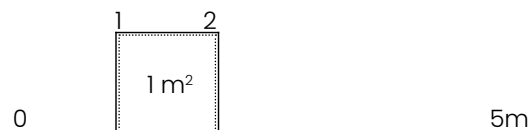
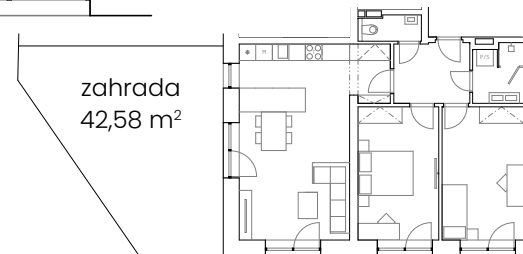


Bytová jednotka RM 1.5


podlaží: 1.NP
dispozice: 3+kk
orientace: jižní/východní
celková užitná plocha: 73,04 m²
celková podlahová plocha: 76,81 m²

01	zádveř	7,08 m ²
02	koupelna	3,87 m ²
03	wc	2,36 m ²
04	obývací místnost + kk	31,03 m ²
05	ložnice	14,29 m ²
06	pokoj	14,41 m ²
-	zahrada	42,58 m ²

- parkovací stání
- sklepní kóje
- návrh interiéru
- el. interiérové rolety

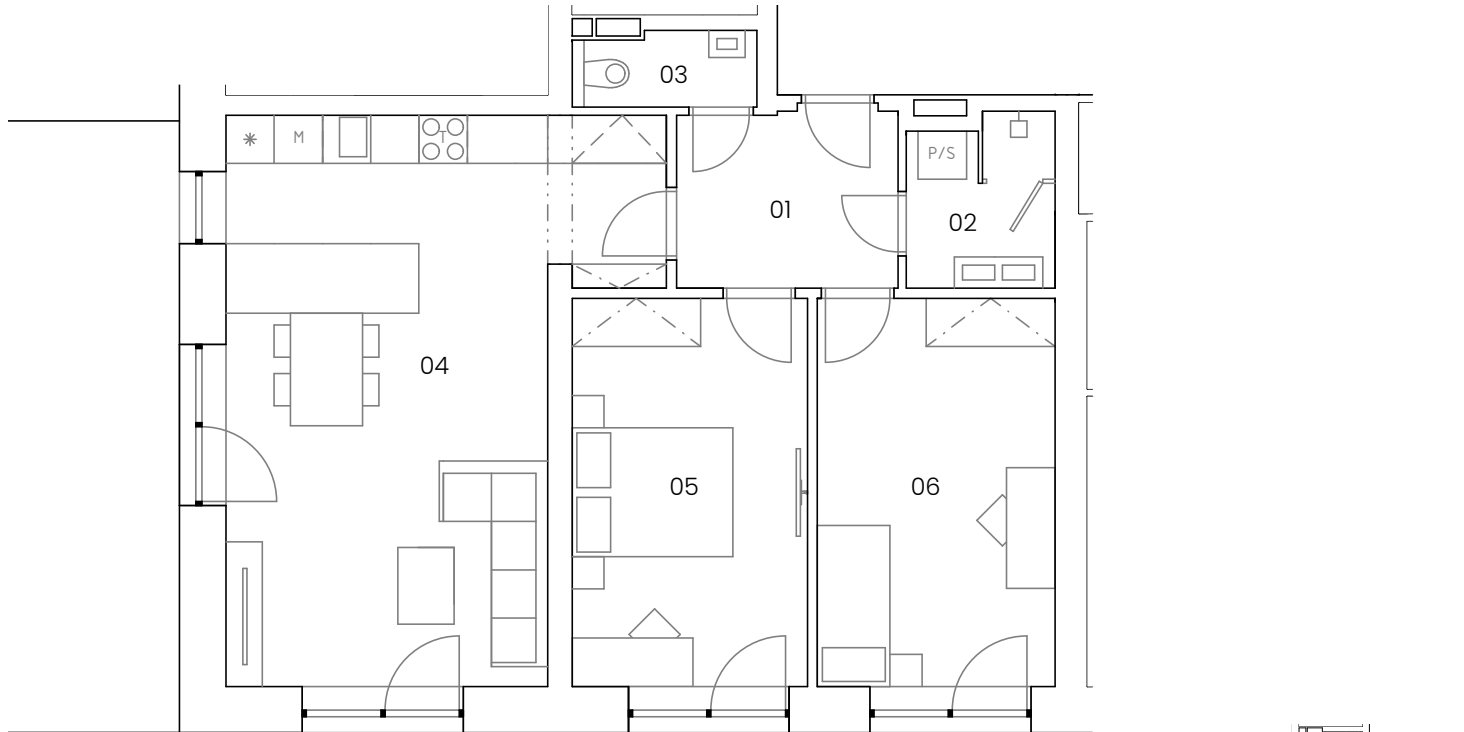

poloha v podlaží

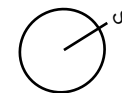

kontaktní údaje:

773 080 333
prodej@jakesdevelopment.cz
www.rezidencemasarykova.cz

REZIDENCE
M
REZIDENCE
MASARYKOVA

BYT 3+KK (RM 1.5)

